


# BOFAKTABLAD

## Kv. Centranköket 3, Malmö


# urban.

Storlek: 2 RoK, 74 m<sup>2</sup>  
Lgh: 2-1001

Upprättad: 2025-05-06

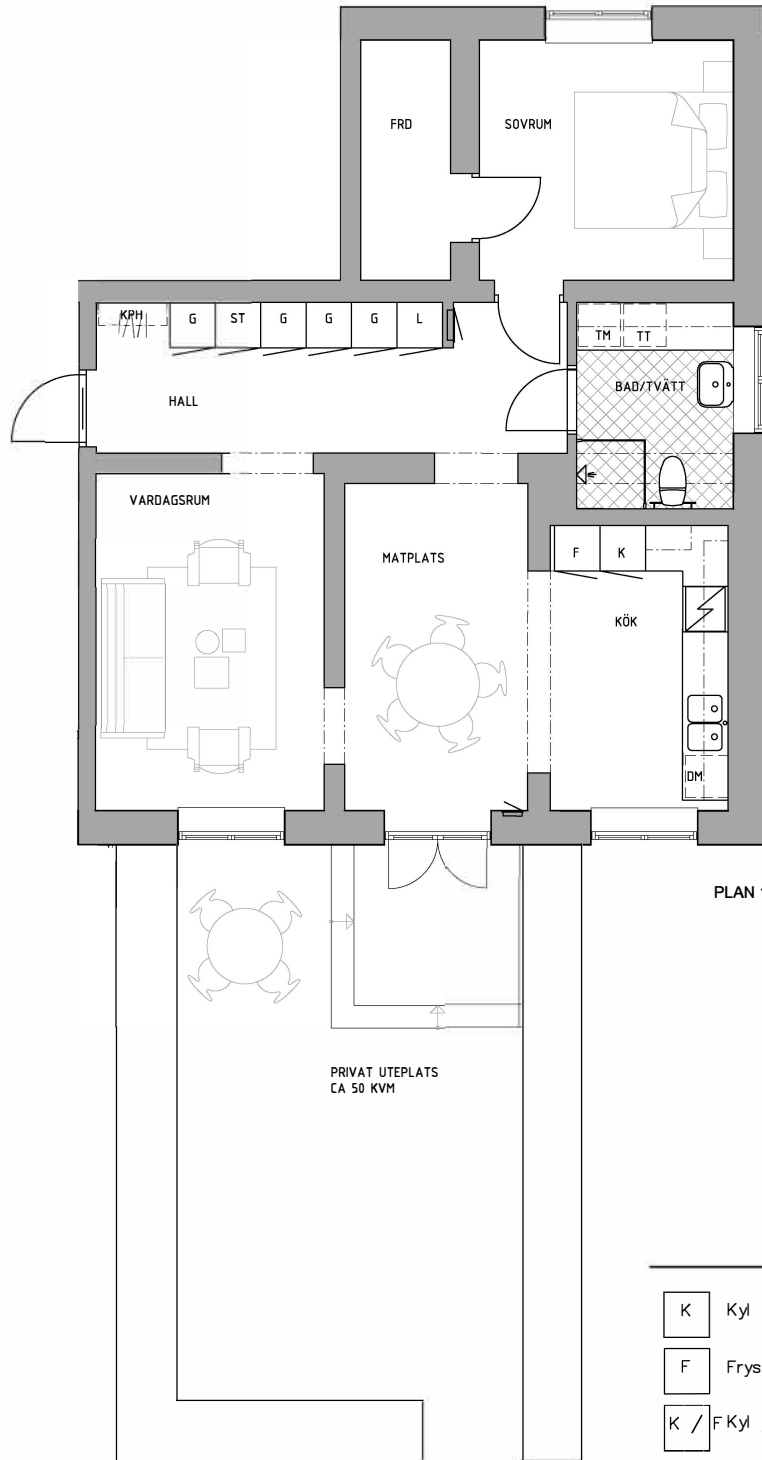


PLAN 1

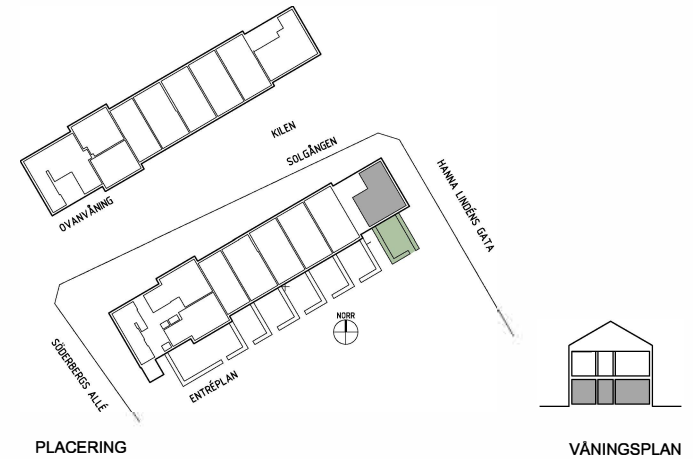

PLACERING

VÄNINGSPÅN

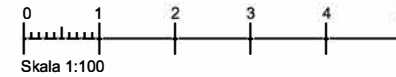

K	Kyl	DM	Diskmaskin	ST	Städsåp	TM	Tvättmaskin	Kapphylla	Handdukstork
F	Frys	Spis	Spis	G	Garderob	TT	Torktumlare	Hylla m. klädstång i klädkammare och förråd	Duschkörar
K / F	Kyl / frys	HS	Högsåp	L	Linneskåp	KM	Kombimaskin	Elcentral	

Rätt till ändringar förbehålles, ytangivelser är preliminära.