


BOFAKTABLAD


Kv. Centranköket 3, Malmö

urban.


Storlek: 5 RoK, 127 m² Upprättad: 2025-05-06
Lgh: 1-1001

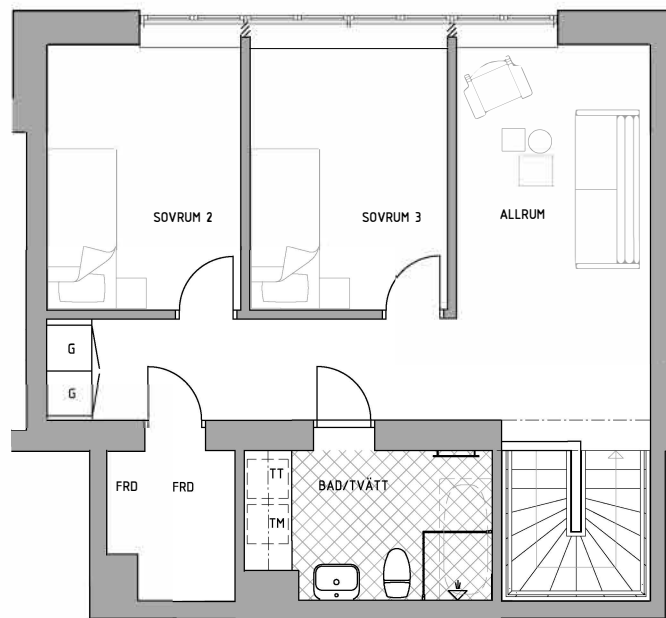

PLAN 2

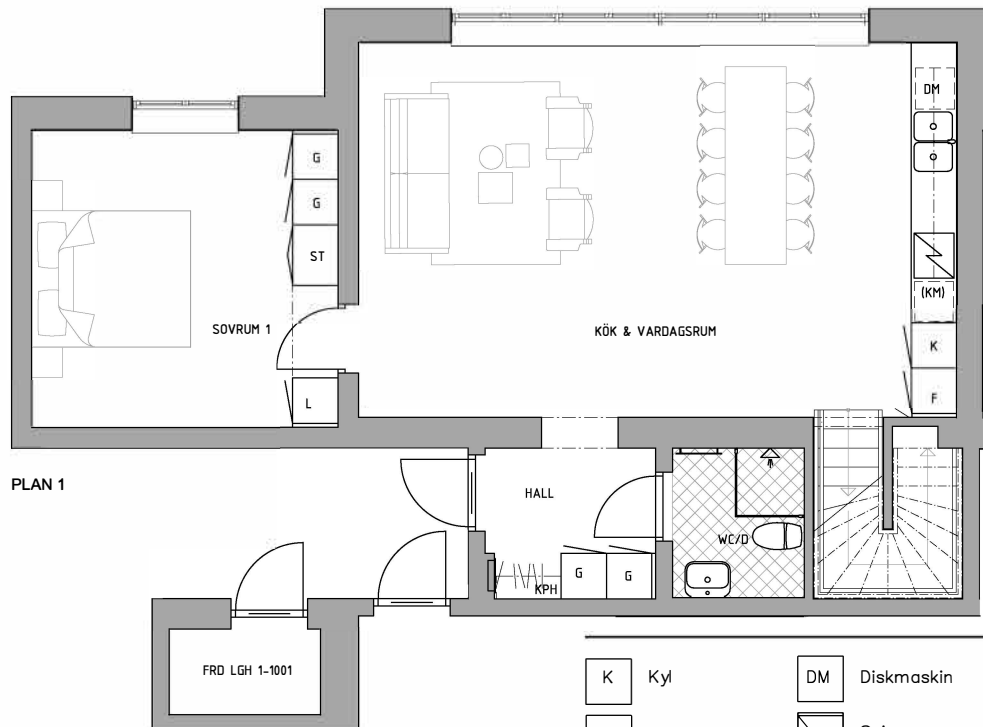


PLAN 1

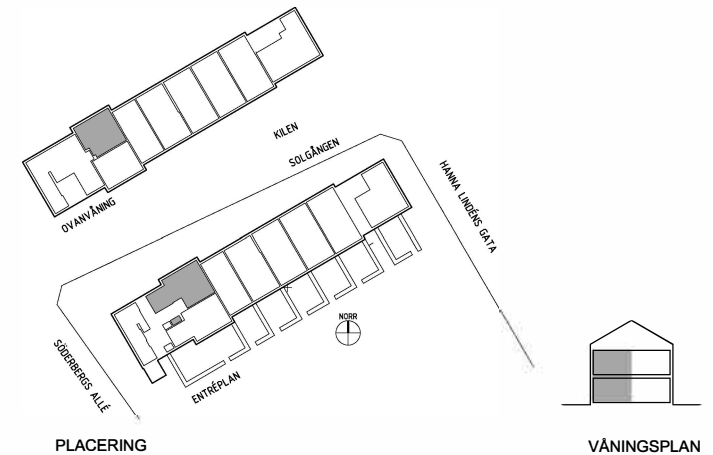

PLACERING

VÄNINGSPLAN

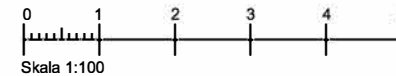

K	Kyl	DM	Diskmaskin	ST	Städskap	TM	Tvättmaskin		Kapphylla		Handdukstork
F	Frys		Spis	G	Garderob	TT	Torktumlare		Hylla m. klädstång i klädkammare och förråd		Elcentral
K / F	Kyl / frys	HS	Högskap	L	Linneskap	KM	Kombimaskin		Duschdörrar		

Rätt till ändringar förbehålles, ytangivelser är preliminära.



K Kyl	DM Diskmaskin	ST Städsåp	TM Tvättmaskin	Kapphylla	Handdukstork
F Frys	Spis	G Garderob	TT Torktumlare	Hylla m. klädstång i klädkammare och förråd	Duschdörrar
K / F Kyl / frys	HS Högsåp	L Linnesåp	KM Kombimaskin	Elcentral	

BOFAKTABLAD


Kv. Centralköket 3, Malmö

urban.

Storlek: 5 RoK, 118 m² Upprättad: 2025-05-06
Lgh: 1-1002

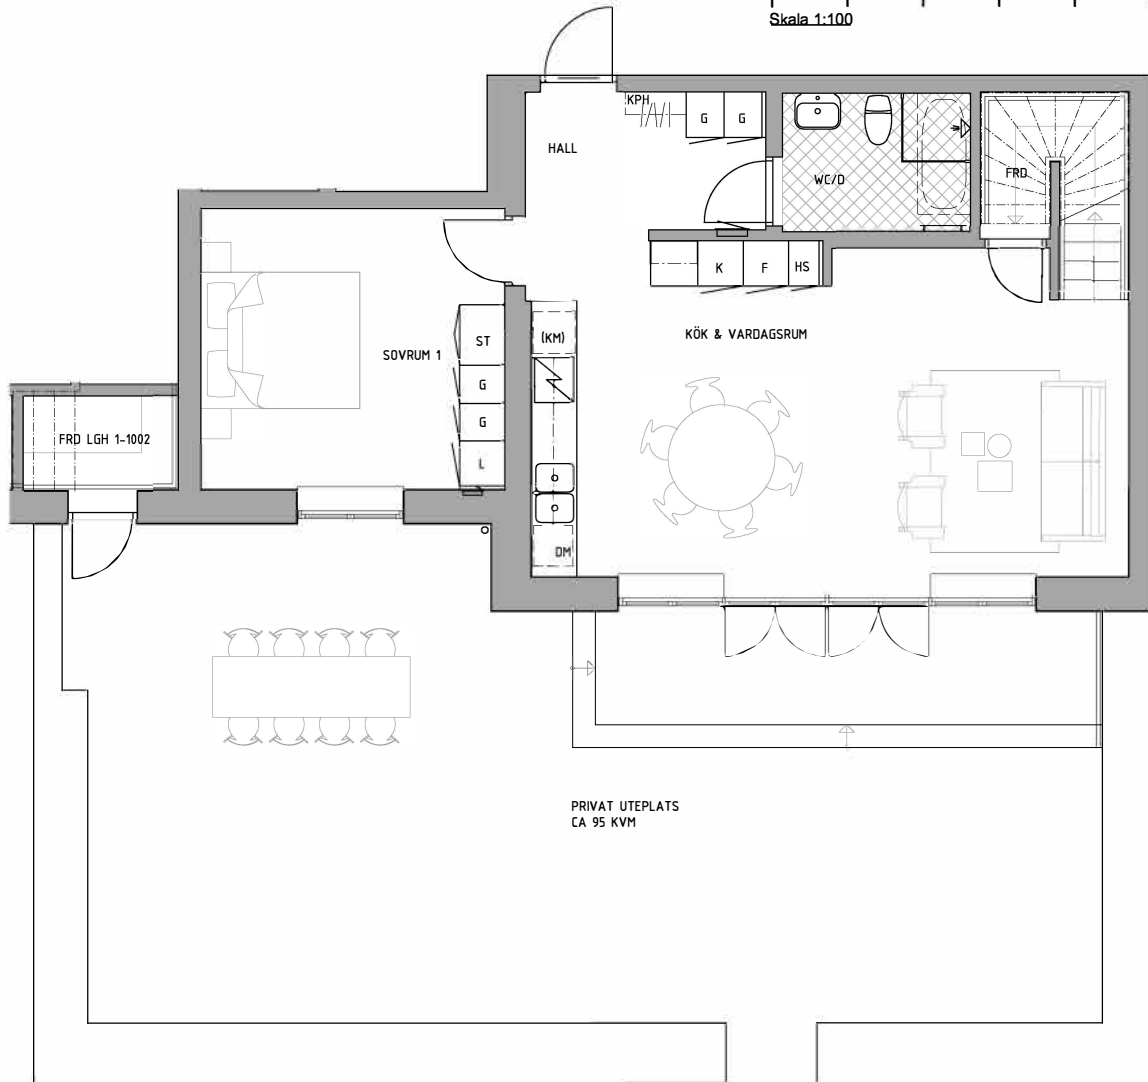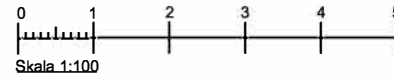


PLAN 1

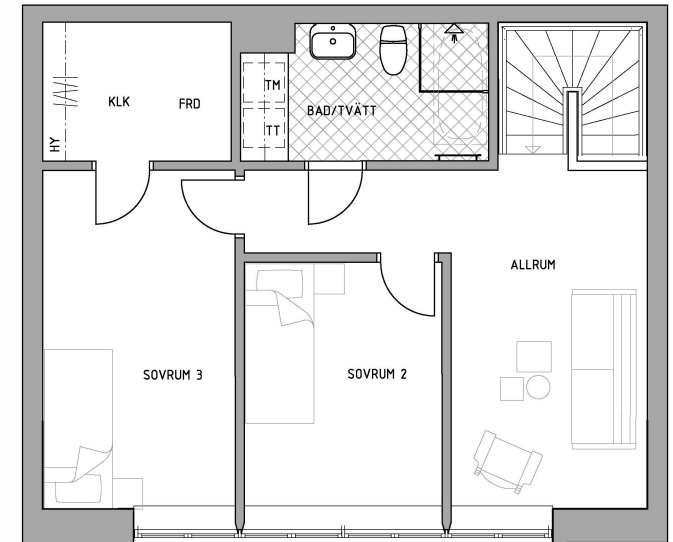

PLAN 2



PLACERING

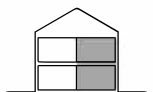

VÄNINGSPÅN


BOFAKTABLAD

Kv. Centranköket 3, Malmö


urban.

Storlek: 2 RoK, 45 m²
Lgh: 1-1003

Upprättad: 2025-05-06

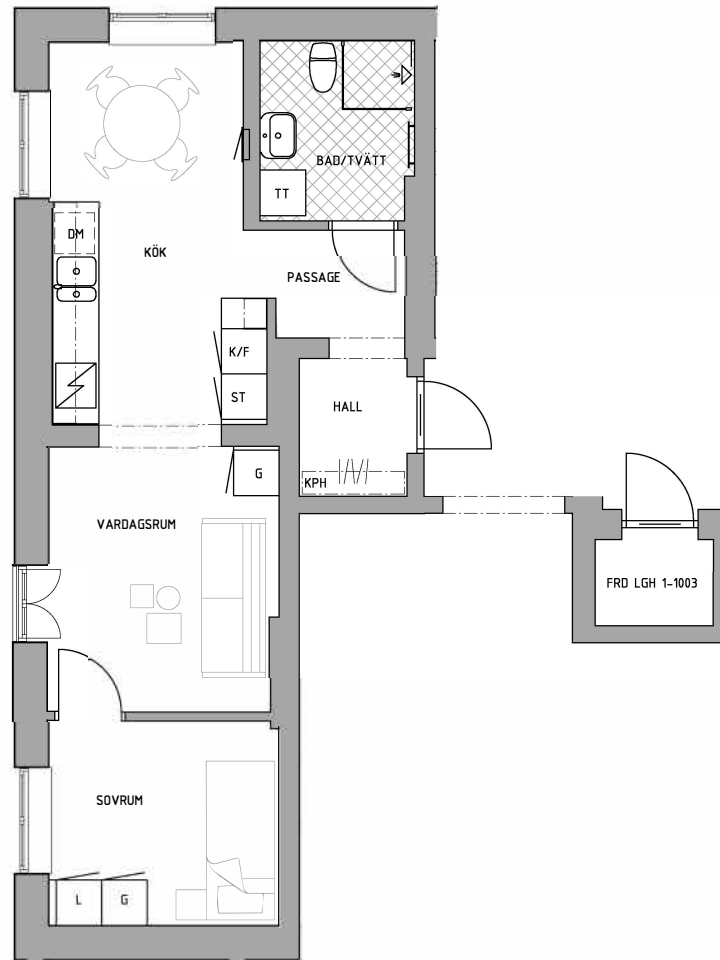


PLAN 1

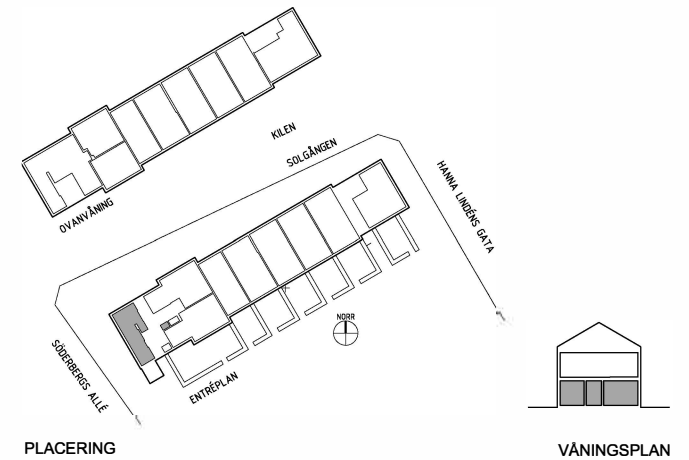

PLACERING

VÄNINGSPÅN

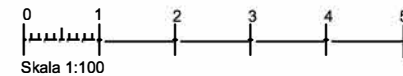

K	Kyl	DM	Diskmaskin	ST	Städsåp	TM	Tvättmaskin		Kapphylla		Handdukstork
F	Frys		Spis	G	Garderob	TT	Torktumlare		Hylla m. klädstång i klädkammare och förråd		Duscdörrar
K / F	Kyl / frys	HS	Högsåp	L	Linnesåp	KM	Kombimaskin		Elcentral		

Rätt till ändringar förbehålles, ytangivelser är preliminära.




BOFAKTABLAD

Kv. Centranköket 3, Malmö

urban.

Storlek: 2 RoK, 74 m²
Lgh: 2-1001

Upprättad: 2025-05-06

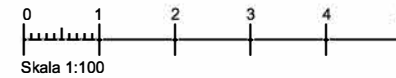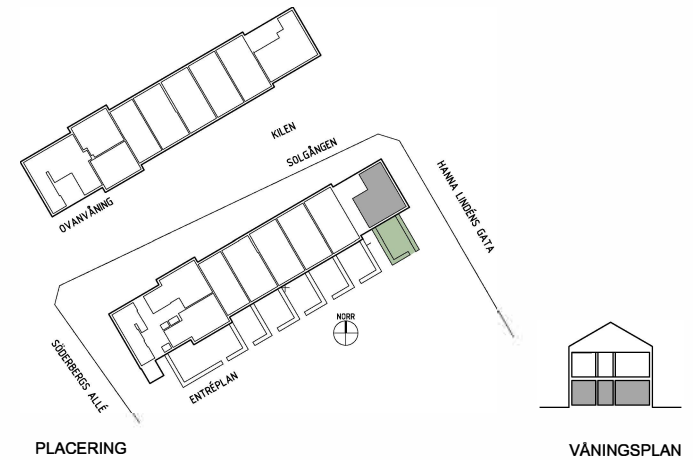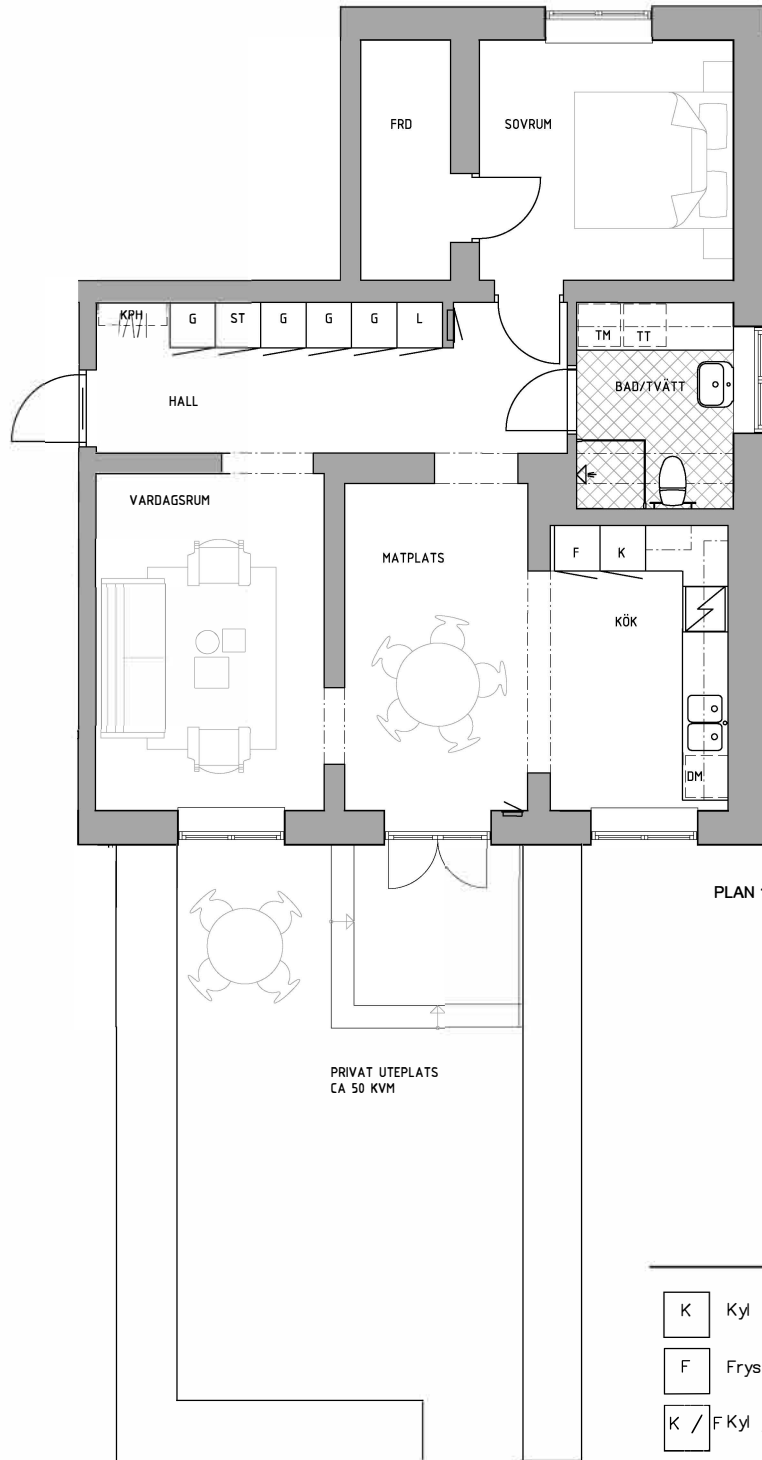

K	Kyl	DM	Diskmaskin	ST	Städskåp	TM	Tvättmaskin	Kapphylla	Handdukstork
F	Frys	Spis	Spis	G	Garderob	TT	Torktumlare	Hylla m. klädstång i klädkammare och förråd	Duschkörare
K / F	Kyl / frys	HS	Högsåp	L	Linneskåp	KM	Kombimaskin	Elcentral	


Rätt till ändringar förbehålles, ytangivelser är preliminära.

BOFAKTABLAD


Kv. Centranköket 3, Malmö

urban.

Storlek: 4 RoK, 109 m² Upprättad: 2025-05-06
Lgh: 1-1101

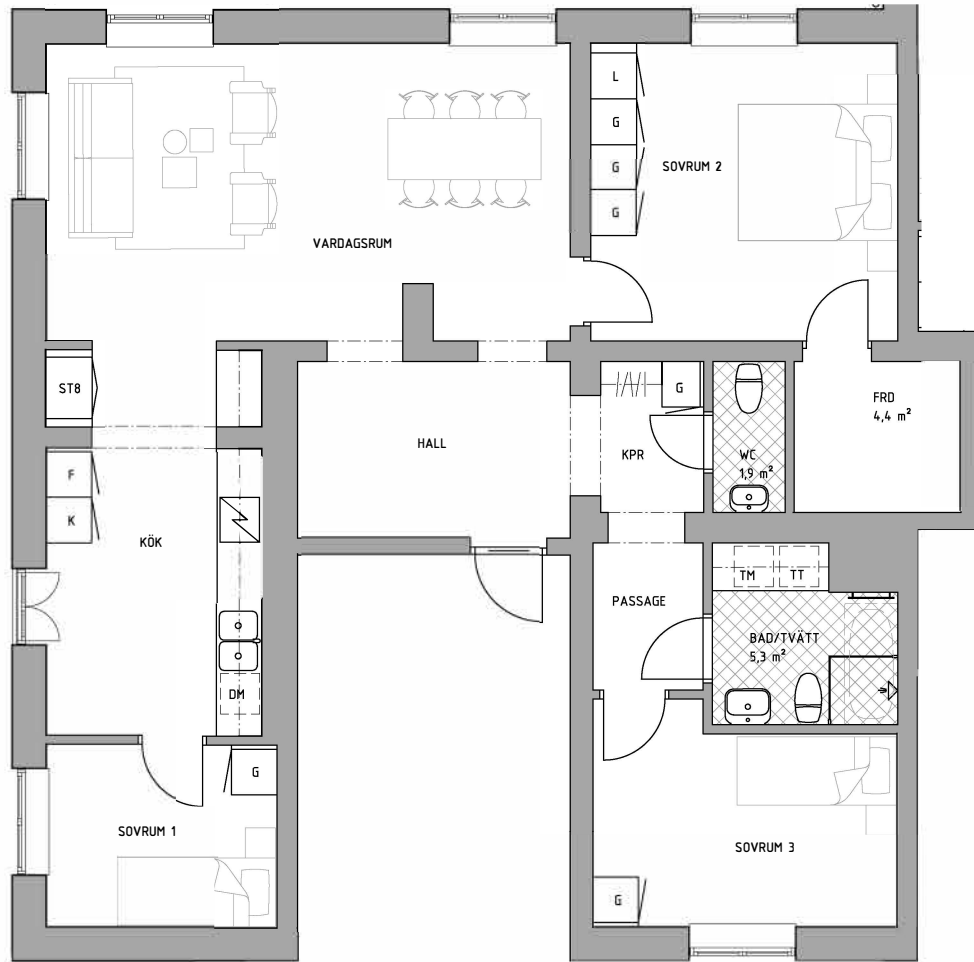


PLAN 2

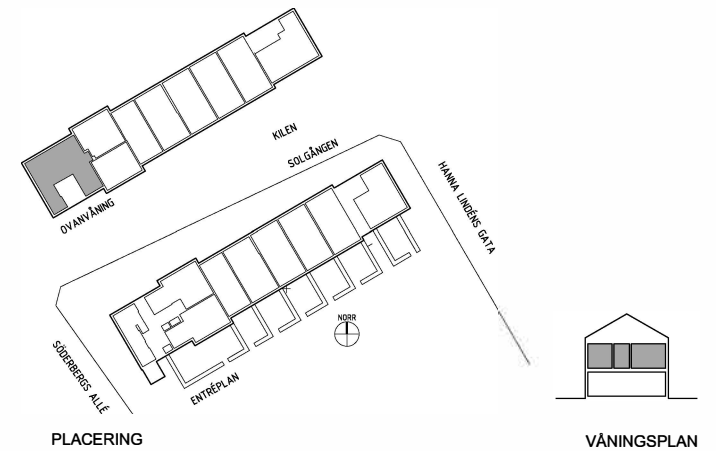

PLACERING

VÄNINGSPÅN

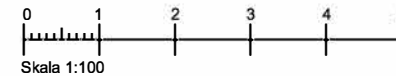

K Kyl	DM Diskmaskin	ST Städsåp	TM Tvättmaskin	Kapphylla	Handdukstork
F Fry	Spis	G Garderob	TT Torktumlare	Hylla m. klädstång i klädskåp och förråd	Duschdörrar
K / F Kyl / frys	HS Högsåp	L Linneskåp	KM Kombimaskin	Elcentral	

Rätt till ändringar förbehålles, ytangivelser är preliminära.


BOFAKTABLAD

Kv. Centranköket 3, Malmö


urban.

Storlek: 3 RoK, 86 m²
Lgh: 2-1101

Upprättad: 2025-05-06

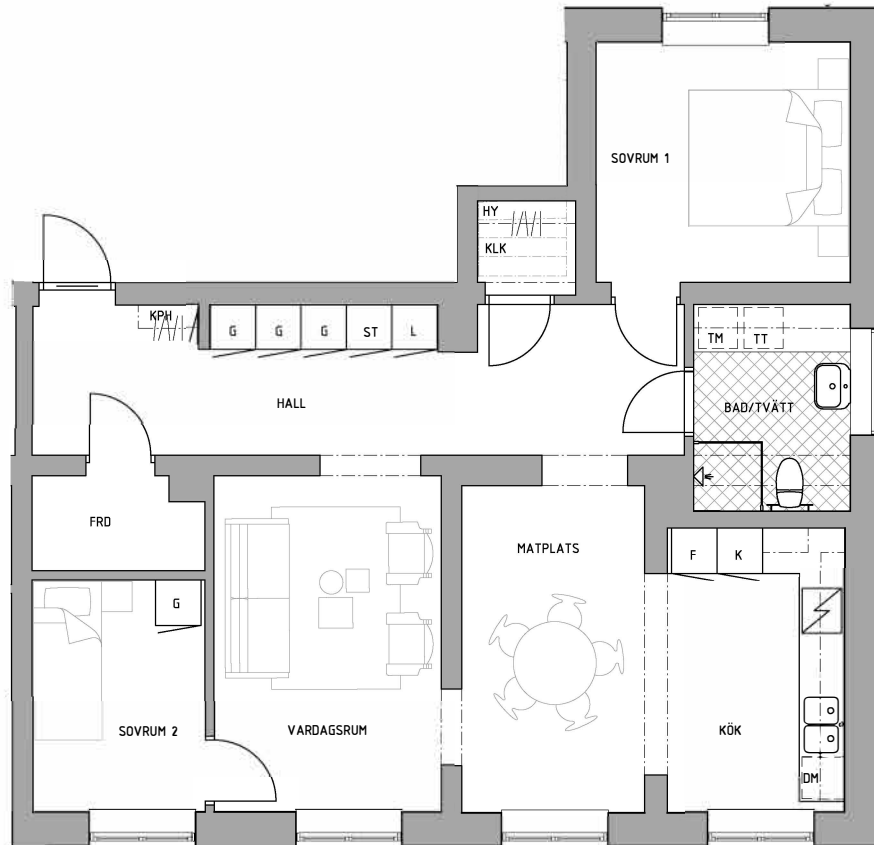


PLAN 2

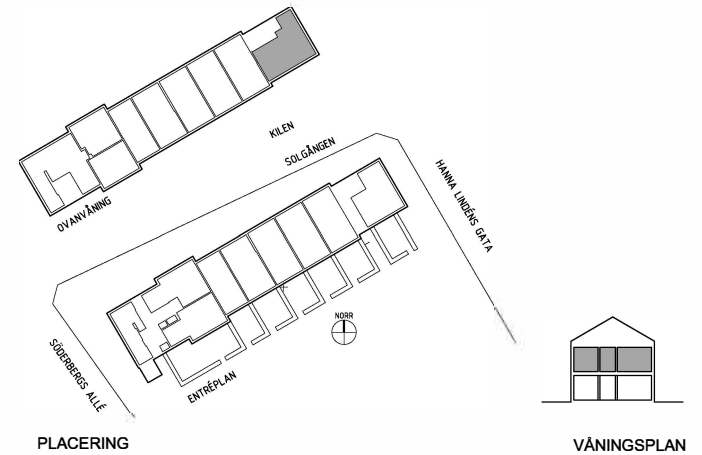

PLACERING

VÄNINGSPÅN

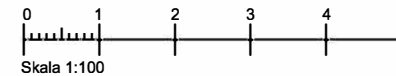

K	Kyl	DM	Diskmaskin	ST	Städsåp	TM	Tvättmaskin		Kapphylla		Handdukstork
F	Frys		Spis	G	Garderob	TT	Torktumlare		Hylla m. klädstång i klädskåp och förråd		Elcentral
K / F	Kyl / frys	HS	Högsåp	L	Linneskåp	KM	Kombimaskin		Duschdörr		

Rätt till ändringar förbehålles, ytangivelser är preliminära.





BOFAKTABLAD

Kv. Centralköket 3, Malmö

urban.

Storlek: 4 RoK, 117 m²
Lgh: 31

Upprättad: 2025-05-06

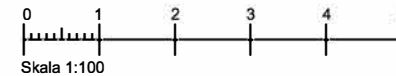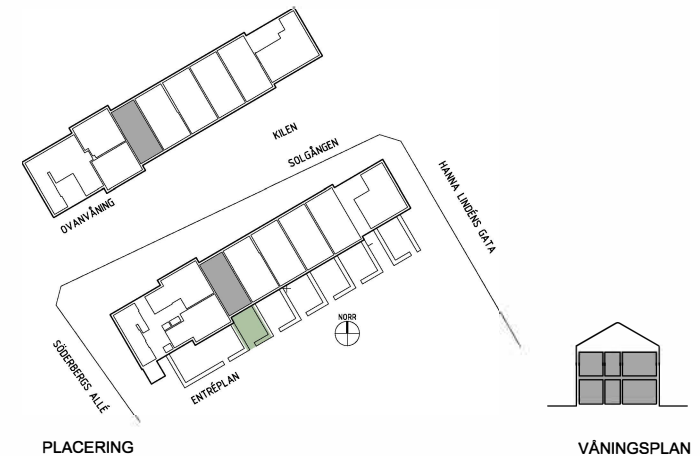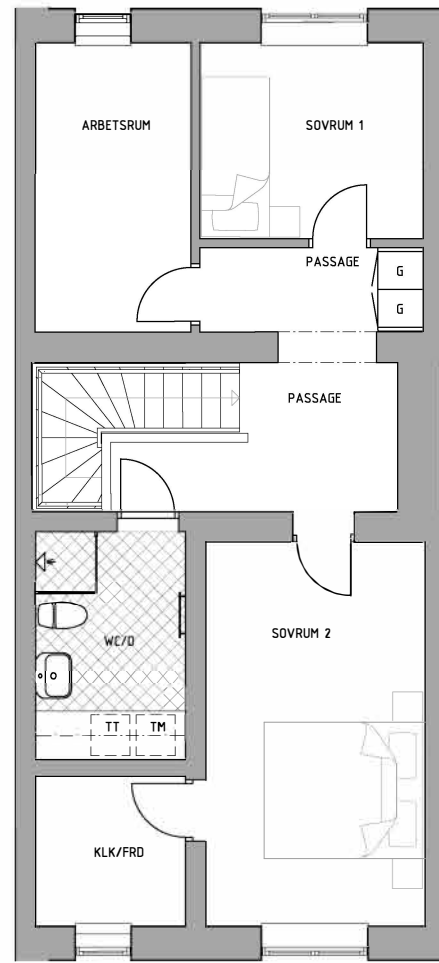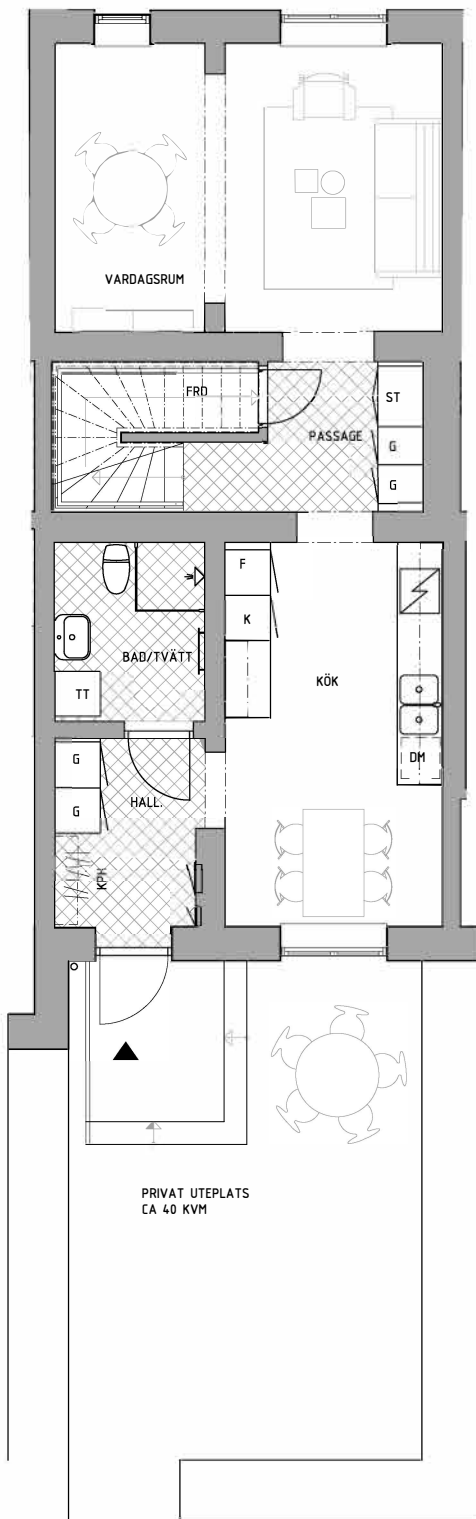

K	Kyl	DM	Diskmaskin	ST	Städsåp	TM	Tvättmaskin		Kapphylla		Handdukstork
F	Frys		Spis	G	Garderob	TT	Torktumlare		Hylla m. klädstång i klädkammare och förråd		Duschdörrar
K / F	Kyl / frys	HS	Högsåp	L	Linneskåp	KM	Kombimaskin		Elcentral		



Rätt till ändringar förbehålles, ytangivelser är preliminära.

BOFAKTABLAD

Kv. Centranköket 3, Malmö


urban.

Storlek: 6 RoK, 140 m² Upprättad: 2025-05-06
Lgh: 32

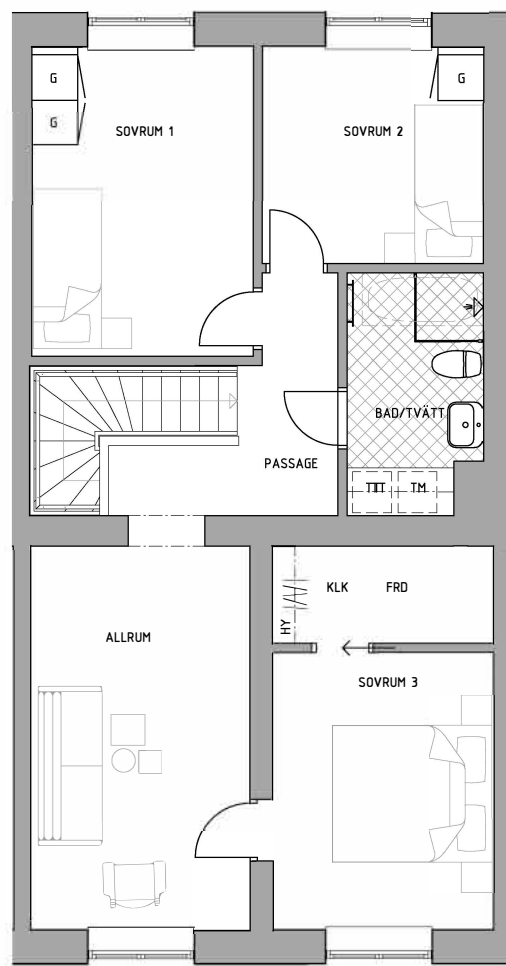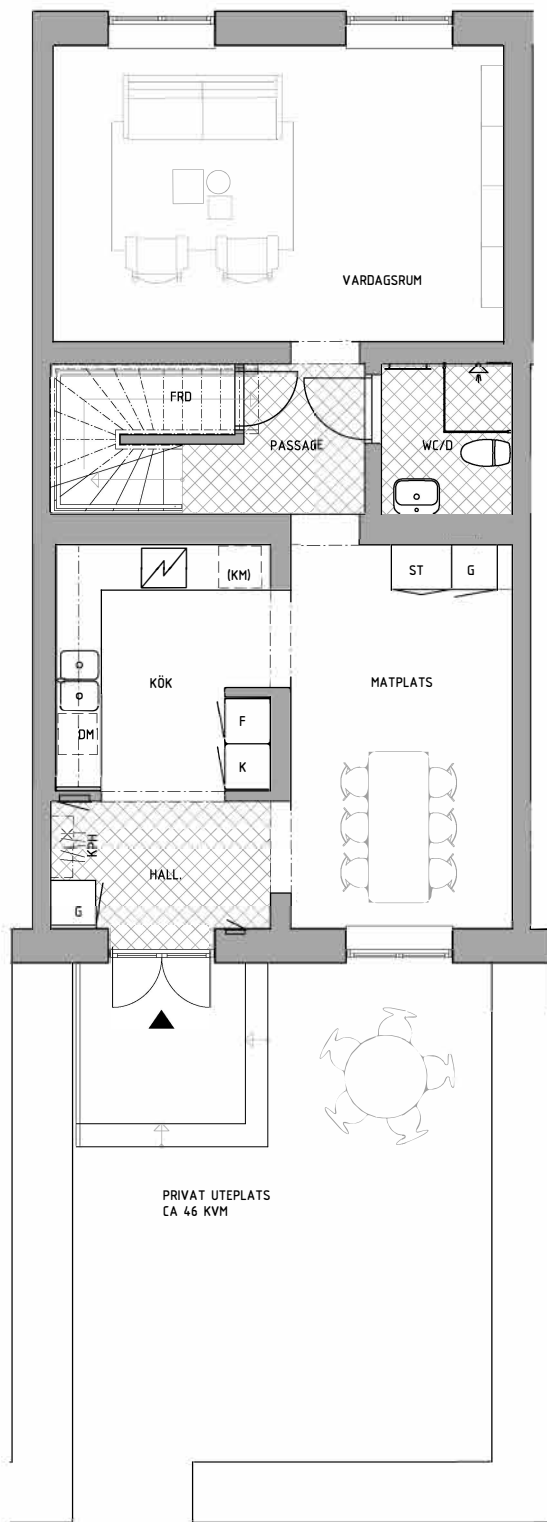

PLACERING

VÄNINGSPÅN

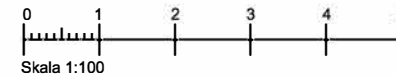

K	Kyl	DM	Diskmaskin	ST	Städsåp	TM	Tvättmaskin	Kapphylla	Handdukstork
F	Frys	Spis		G	Garderob	TT	Torktumlare	Hylla m. klädstång i klädskåp och förråd	Duschdörrar
K / F	Kyl / frys	HS	Högsåp	L	Linneskåp	KM	Kombimaskin	Elcentral	





Rätt till ändringar förbehålles, ytangivelser är preliminära.

BOFAKTABLAD

Kv. Centralköket 3, Malmö

urban.

Storlek: 6 RoK, 138 m² Upprättad: 2025-05-06
Lgh: 33

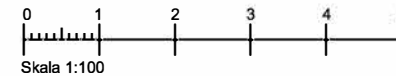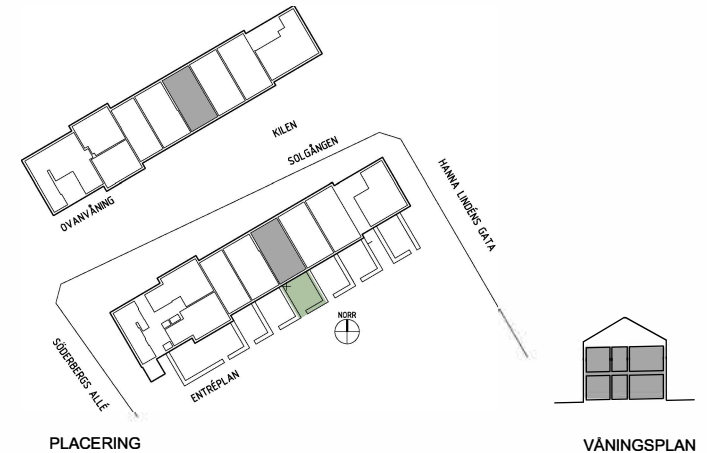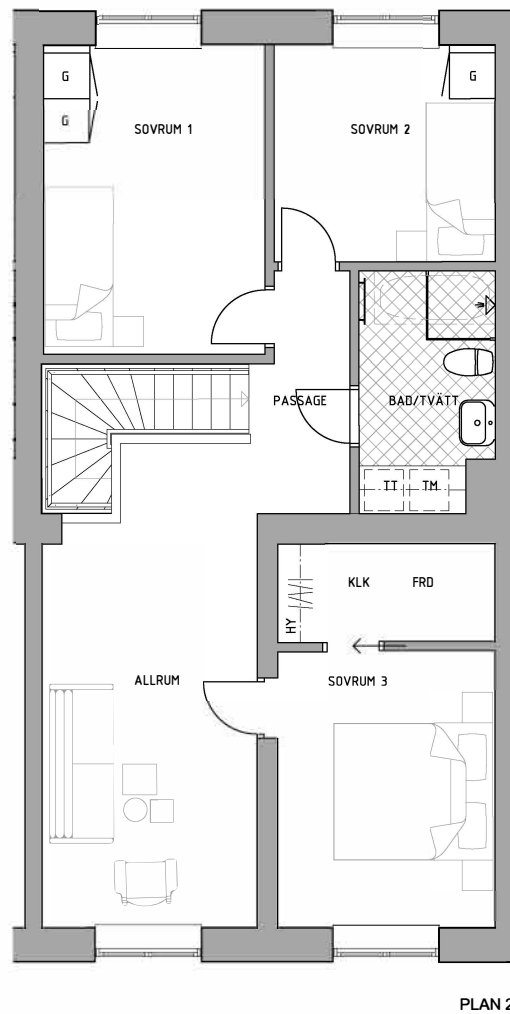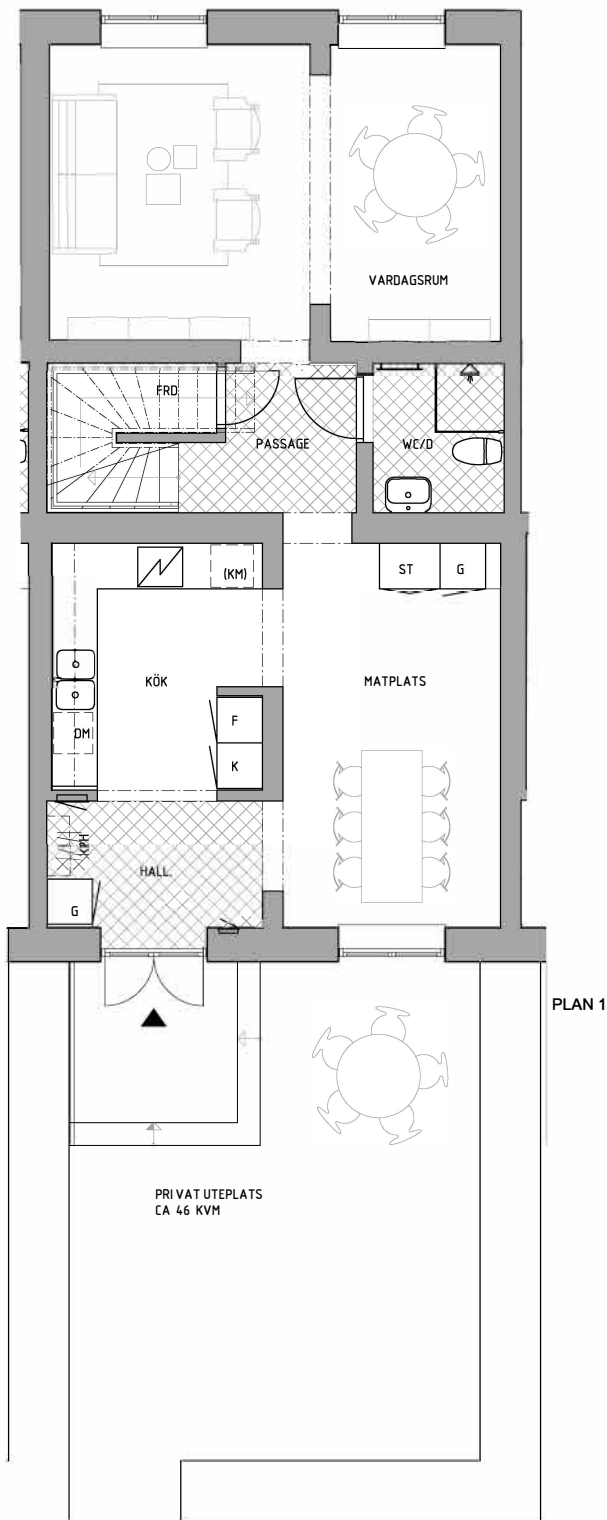

K Kyl	DM Diskmaskin	ST Städsåp	TM Tvättmaskin	Kapphylla	Handdukstork
F Frys	Spis	G Garderob	TT Torktumlare	Hylla m. klädstång i klädkammare och förråd	Duschdörrar
K / F Kyl / frys	HS Högsåp	L Linneskåp	KM Kombimaskin	Elcentral	

Rätt till ändringar förbehålles, ytangivelser är preliminära.





BOFAKTABLAD

Kv. Centralköket 3, Malmö

urban.

Storlek: 6 RoK, 140 m²
Lgh: 34

Upprättad: 2025-05-06

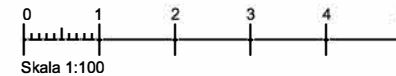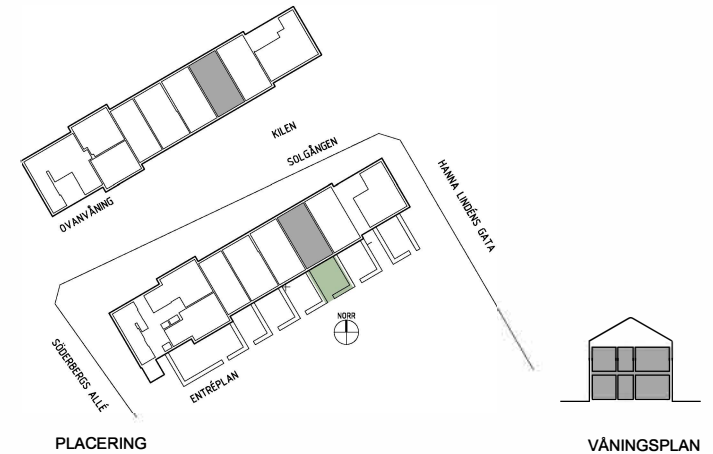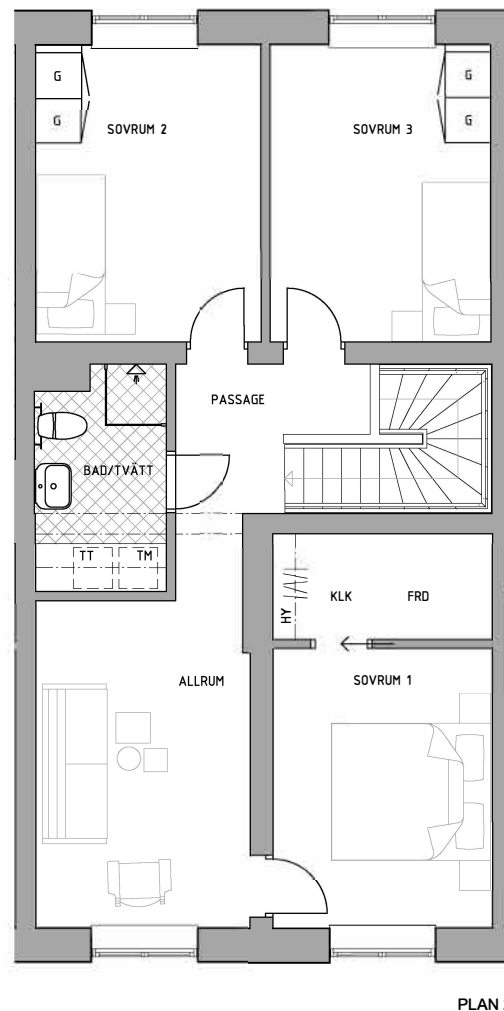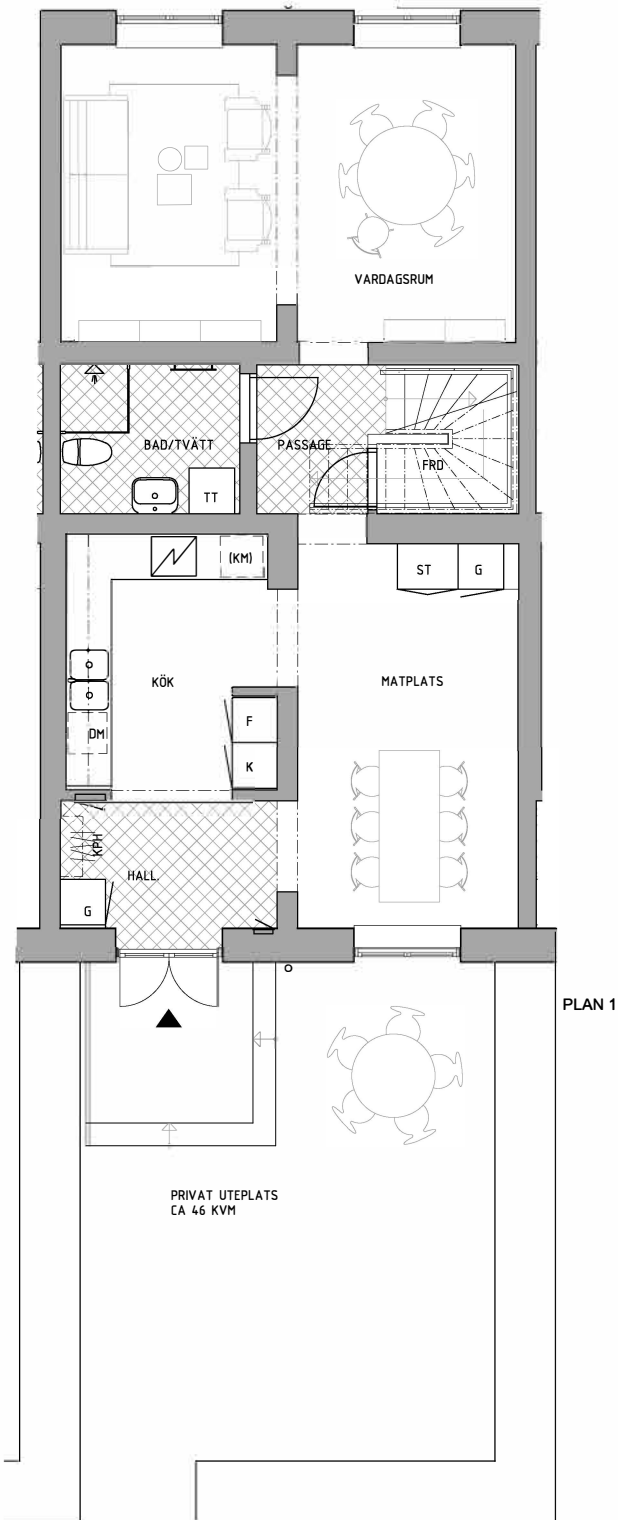

K Kyl	DM Diskmaskin	ST Städsåp	TM Tvättmaskin	Kapphylla	Handdukstork
F Frys	Spis	G Garderob	TT Torktumlare	Hylla m. klädstång i klädkammare och förråd	Duschdörrar
K / F Kyl / frys	HS Högsåp	L Linneskåp	KM Kombimaskin	Elcentral	


Rätt till ändringar förbehålles, ytangivelser är preliminära.

BOFAKTABLAD


Kv. Centranköket 3, Malmö

urban.

Storlek: 6 RoK, 140 m² Upprättad: 2025-05-06
Lgh: 35

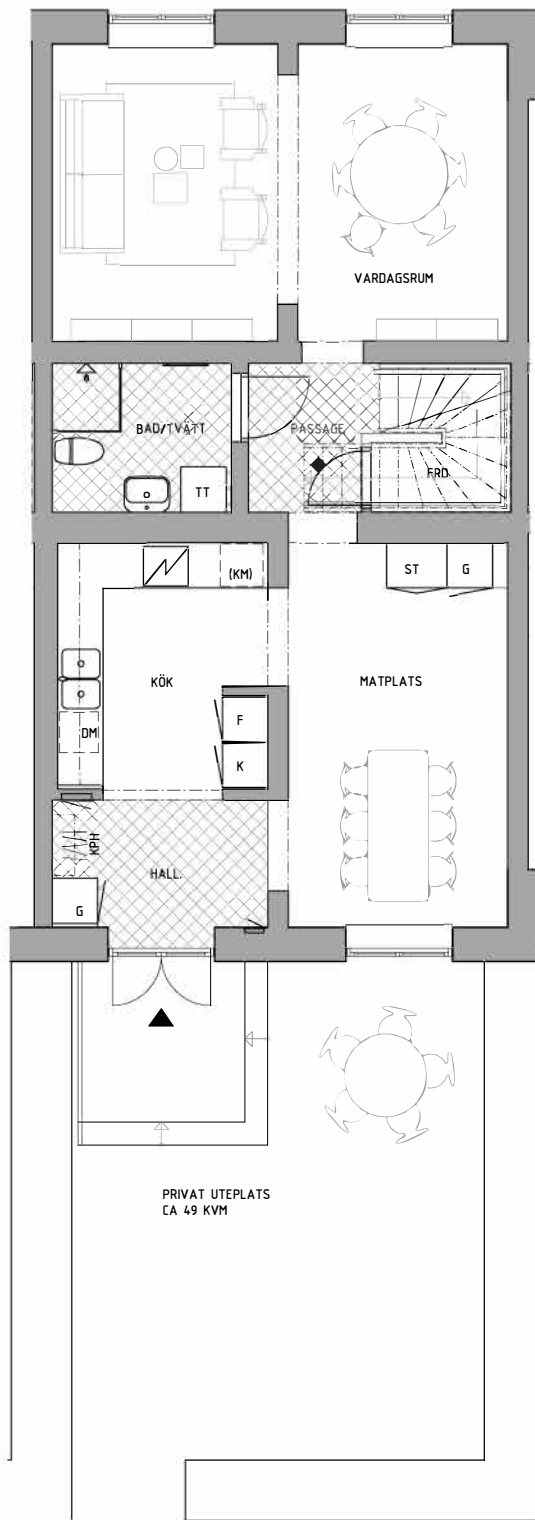

PLAN 1

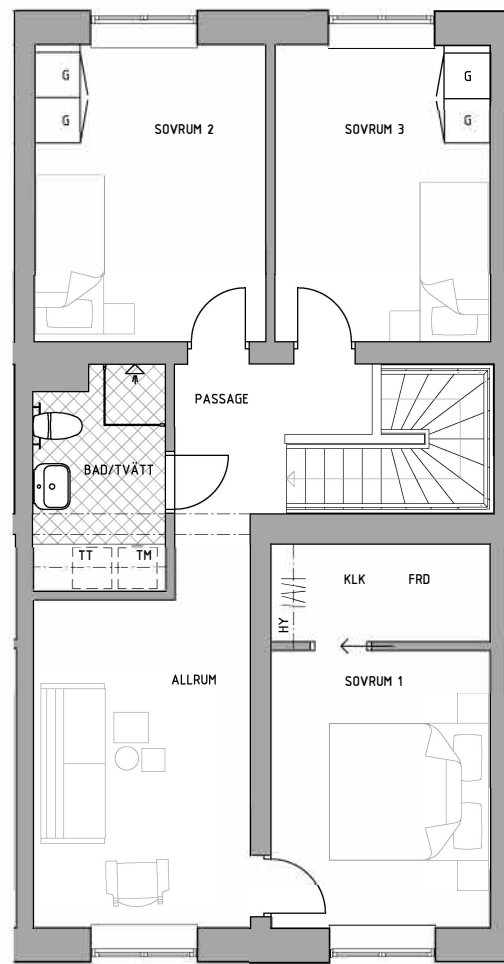


PLAN 2



PLACERING



VÅNINGSPÅN

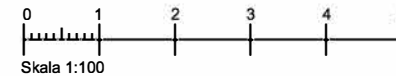

K Kyl	DM Diskmaskin	ST Städsåp	TM Tvåttmaskin	Kapphylla	Handdukstork
F Fry	Spis	G Garderob	TT Torktumlare	Hylla m. klådstång i klådkammare och förråd	Duschdörrar
K / F Kyl / fry	HS Högskåp	L Linneskåp	KM Kombimaskin	Elcentral	

Rätt till ändringar förbehålles, ytangivelser är preliminära.