


BOFAKTABLAD

Kv. Centalköket 3, Malmö


urban.

Storlek: 4 RoK, 117 m²
Lgh: 31

Upprättad: 2025-05-06

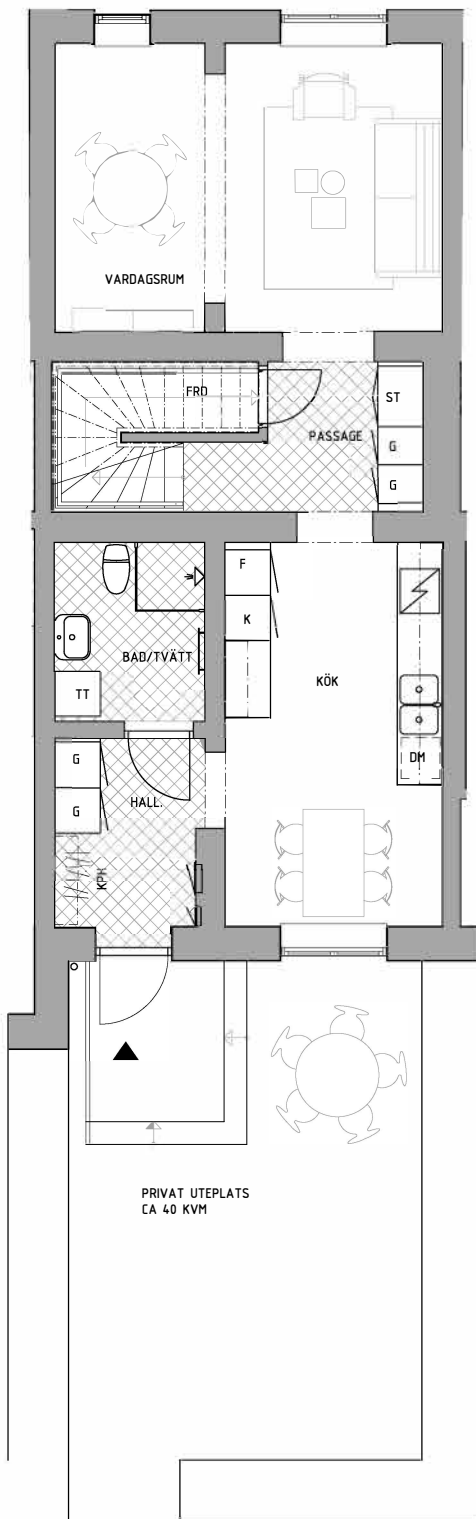

PLAN 1

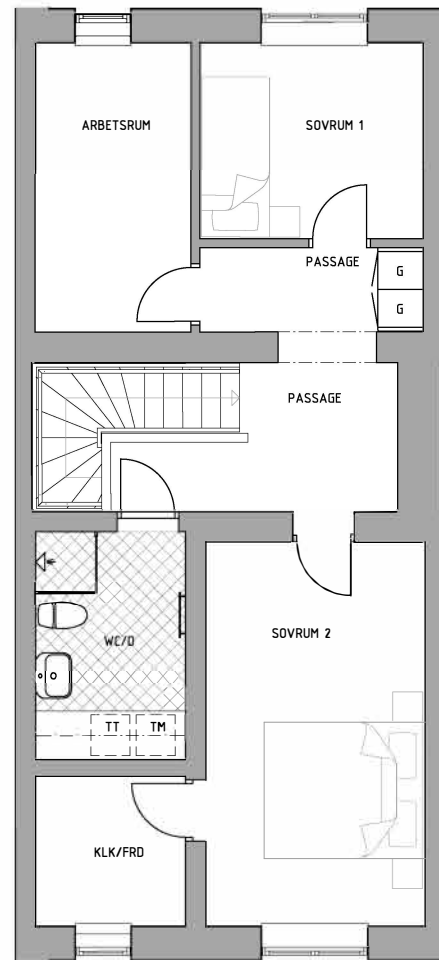


PLAN 2



PLACERING



VÄNINGSPLAN

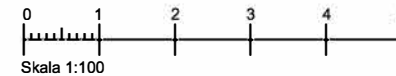

K	Kyl	DM	Diskmaskin	ST	Städsåp	TM	Tvättmaskin	Kapphylla	Handdukstork
F	Frys	Spis		G	Garderob	TT	Torktumlare	Hylla m. klädstång i klädkammare och förråd	Duschdörrar
K / F	Kyl / frys	HS	Högsåp	L	Linneskåp	KM	Kombimaskin	Elcentral	

Rätt till ändringar förbehålles, ytangivelser är preliminära.