
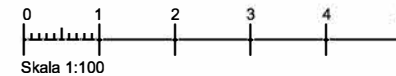
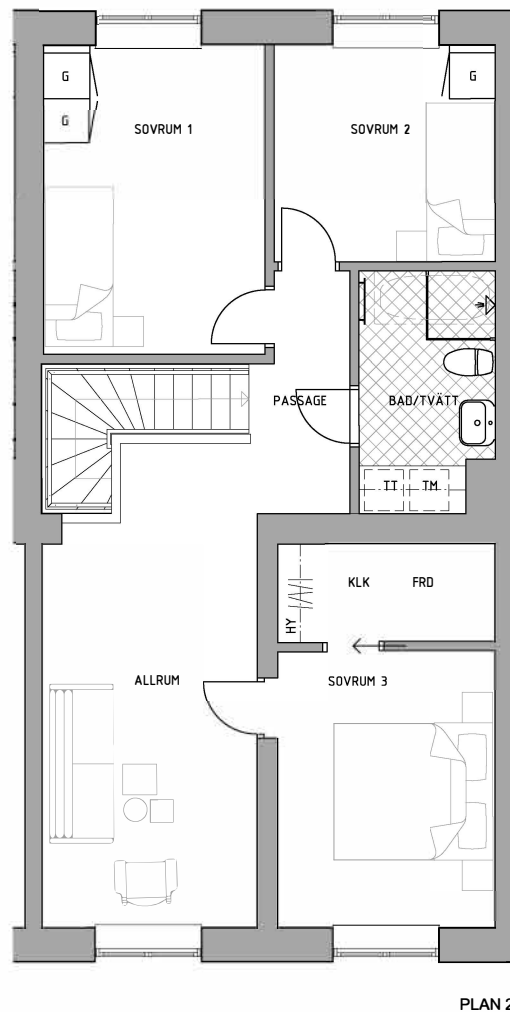


BOFAKTABLAD

Kv. Centranköket 3, Malmö

urban.

Storlek: 6 RoK, 138 m² Upprättad: 2025-05-06
Lgh: 33

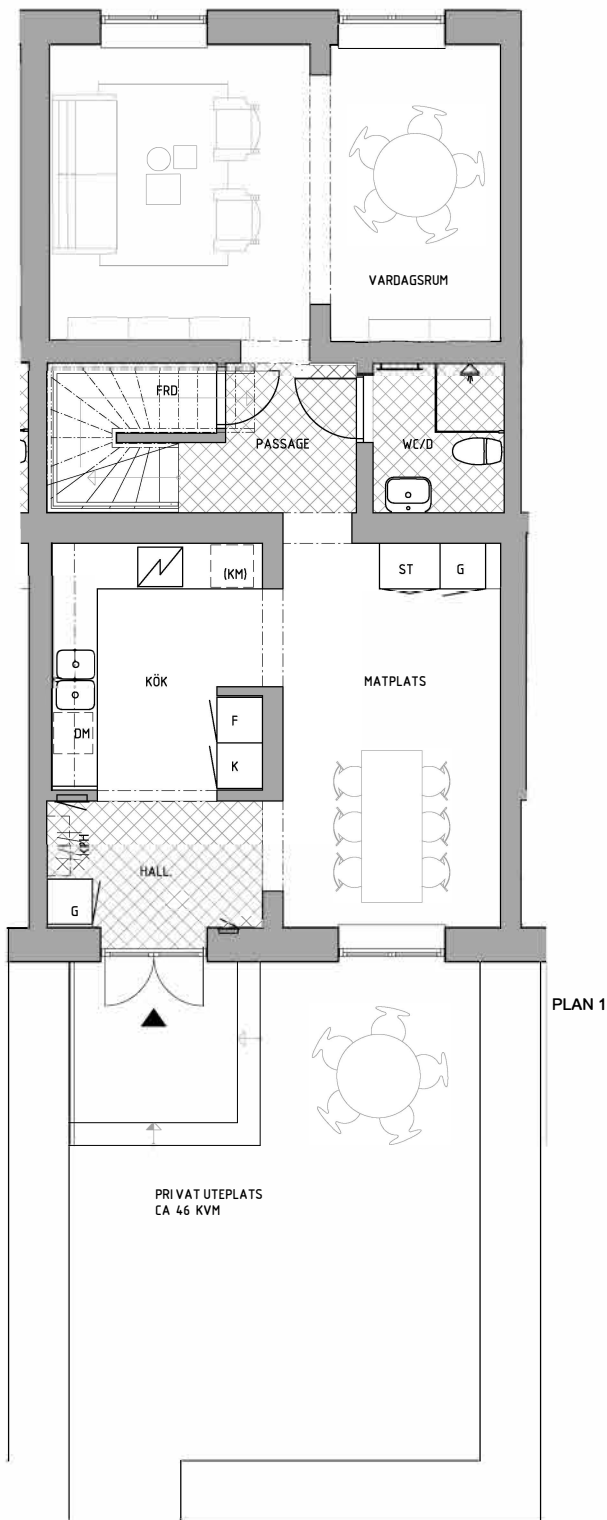

K	Kyl	DM	Diskmaskin	ST	Städsåp	TM	Tvättmaskin		Kapphylla		Handdukstork
F	Frys		Spis	G	Garderob	TT	Torktumlare		Hylla m. klädstång i klädkammare och förråd		Duschdörrar
K / F	Kyl / frys	HS	Högsåp	L	Linneskåp	KM	Kombimaskin		Elcentral		

Rätt till ändringar förbehålles, ytangivelser är preliminära.