


BOFAKTABLAD


Kv. Centralköket 3, Malmö

urban.

Storlek: 6 RoK, 140 m² Upprättad: 2025-05-06
Lgh: 34

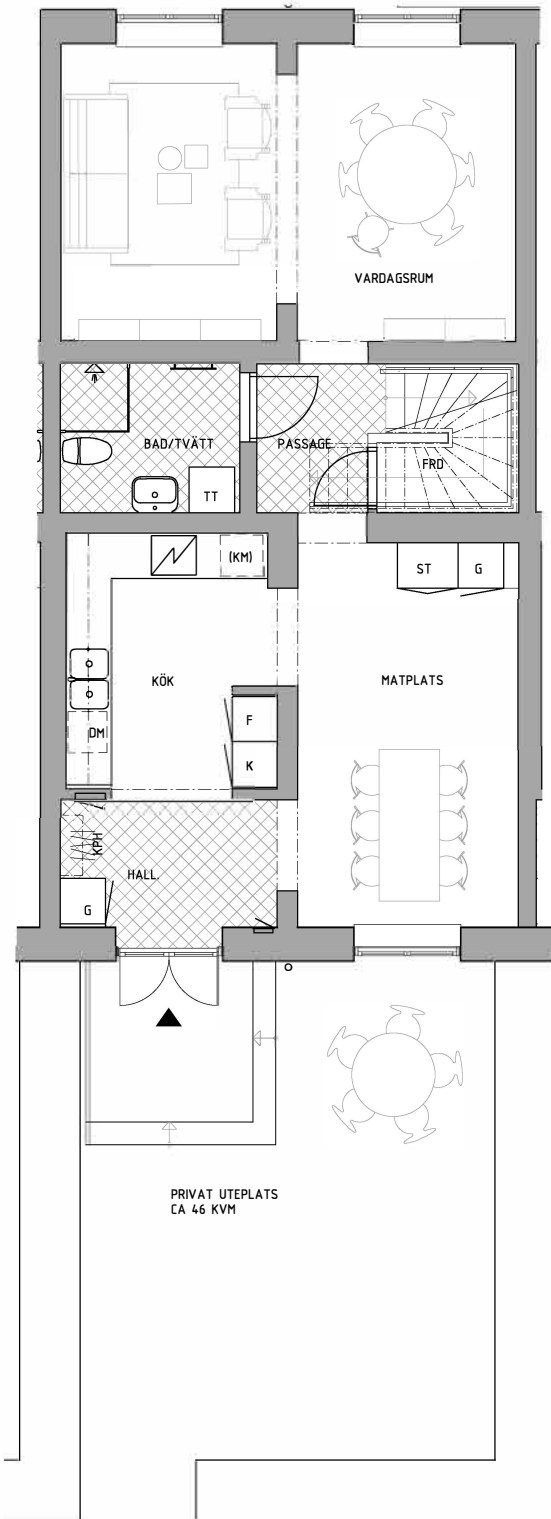

PLAN 1

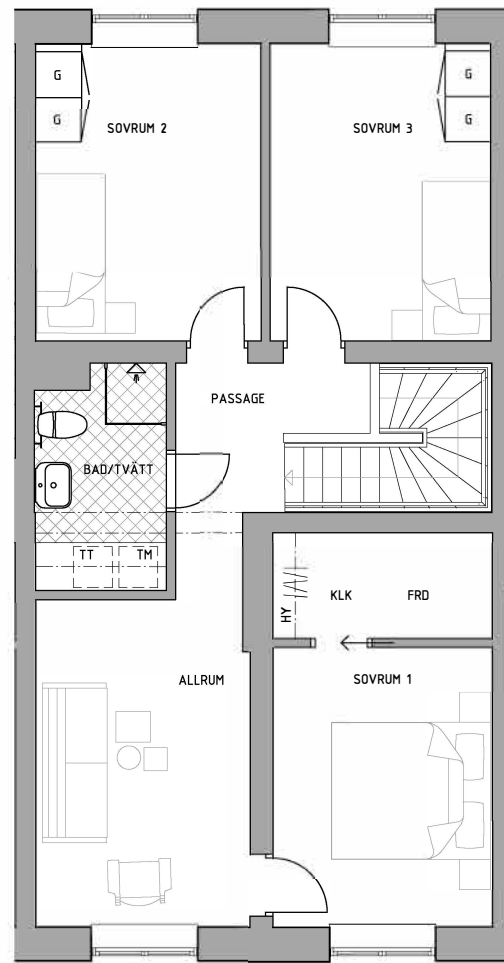


PLAN 2



PLACERING

VÄNINGSPLAN

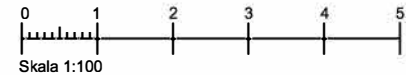

| | | | | | | | | | |
|-------|------------|------|------------|----|-----------|----|-------------|---|--------------|
| K | Kyl | DM | Diskmaskin | ST | Städsåp | TM | Tvättmaskin | Kapphylla | Handdukstork |
| F | Frys | Spis | Spis | G | Garderob | TT | Torktumlare | Hylla m. klädstång i klädkammare och förråd | Duschdörrar |
| K / F | Kyl / frys | HS | Högsåp | L | Linneskåp | KM | Kombimaskin | Elcentral | |

Rätt till ändringar förbehålles, ytangivelser är preliminära.