


BOFAKTABLAD


Kv. Centranköket 3, Malmö

urban.

Storlek: 6 RoK, 140 m² Upprättad: 2025-05-06
Lgh: 35

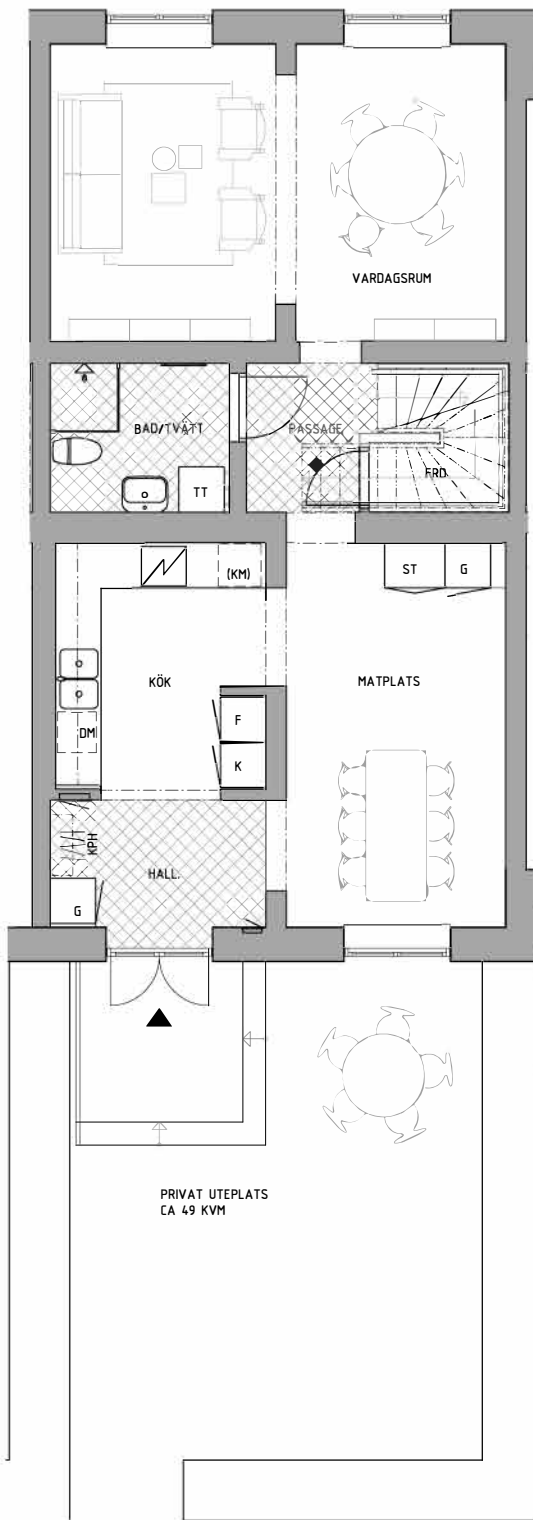


PLAN 1

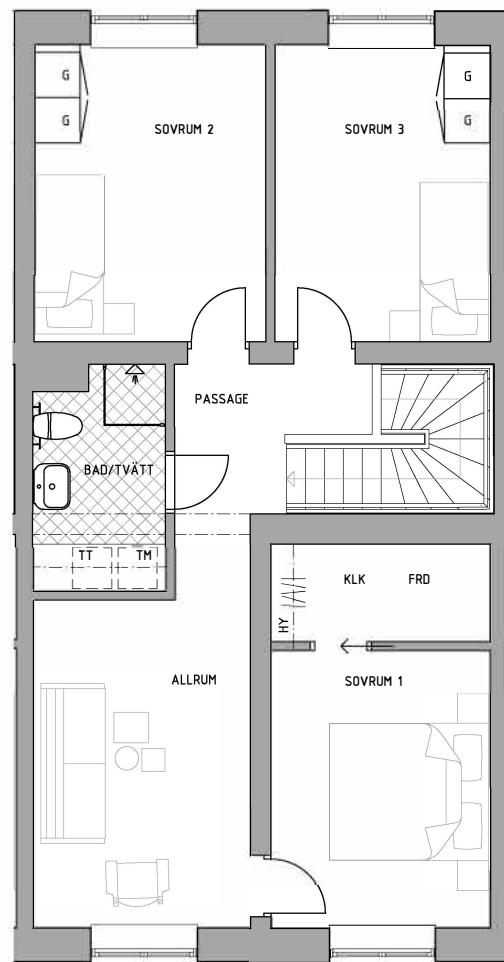


PLAN 2



PLACERING

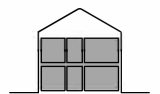

VÄNINGSPLAN

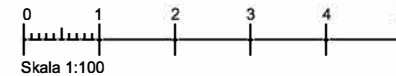

K Kyl	DM Diskmaskin	ST Städsåp	TM Tvättmaskin	Kapphylla	Handdukstork
F Frys	Spis	G Garderob	TT Torktumlare	Hylla m. klädstång i klädkammare och förråd	Duschdörrar
K / F Kyl / frys	HS Högsåp	L Linneskåp	KM Kombimaskin	Elcentral	

Rätt till ändringar förbehålles, ytangivelser är preliminära.